



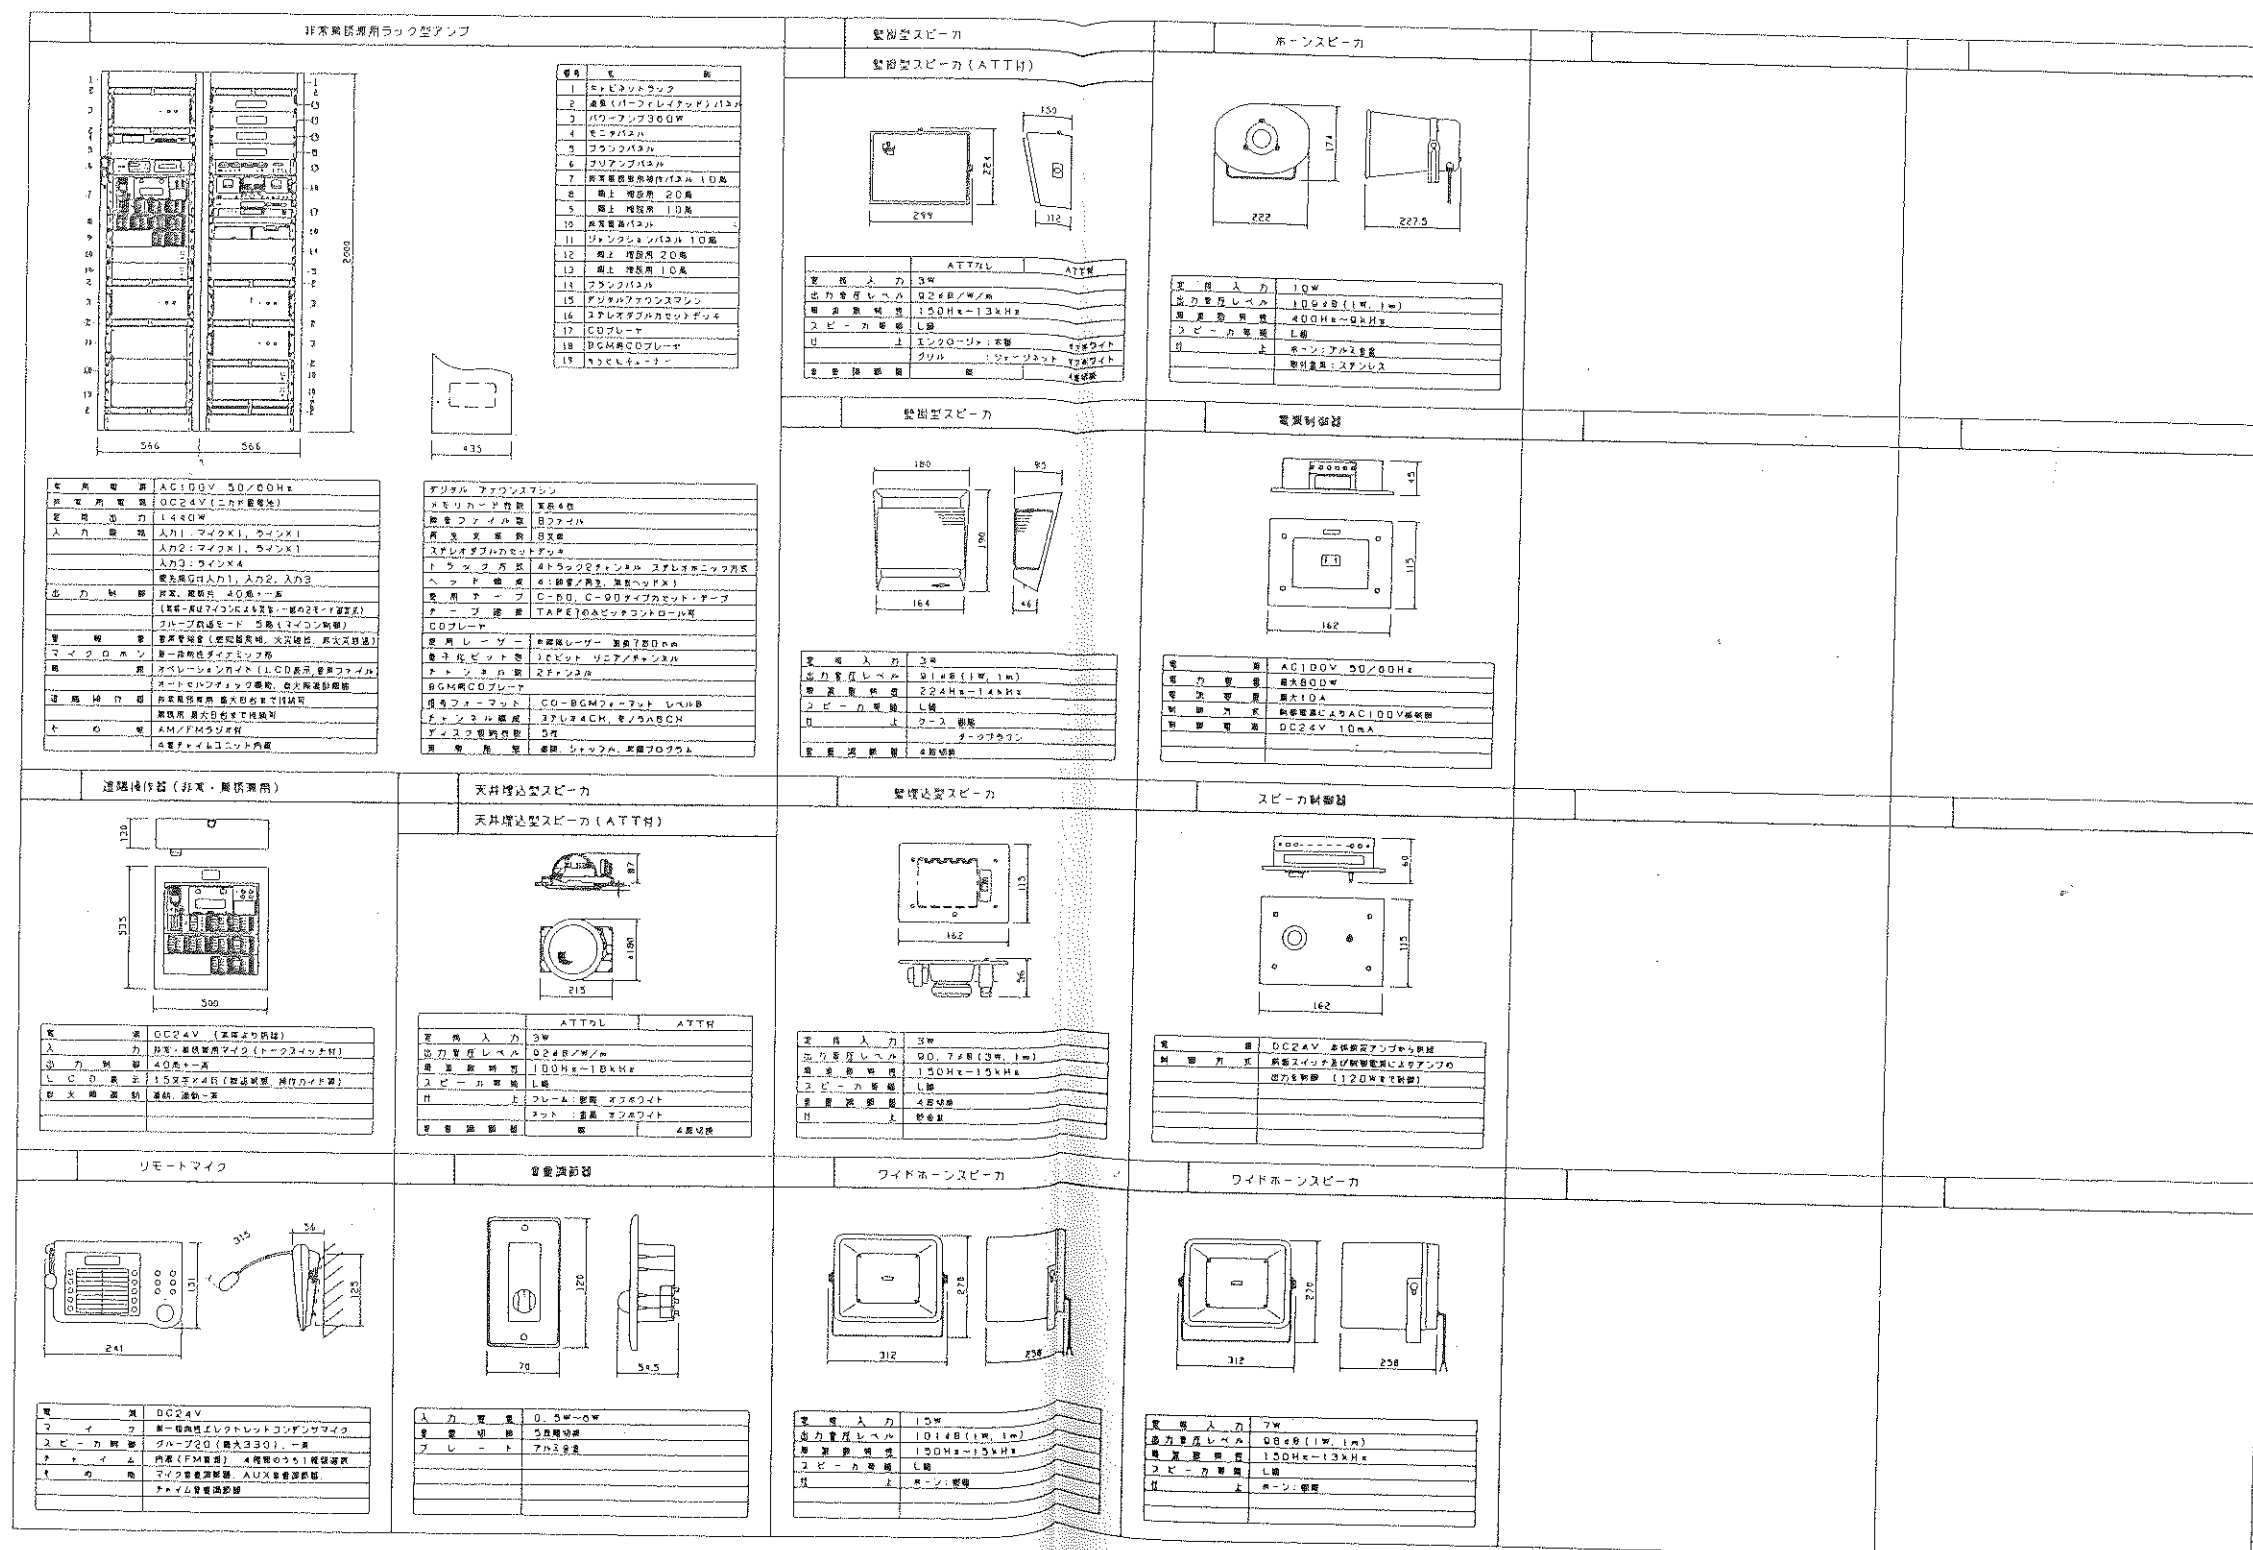

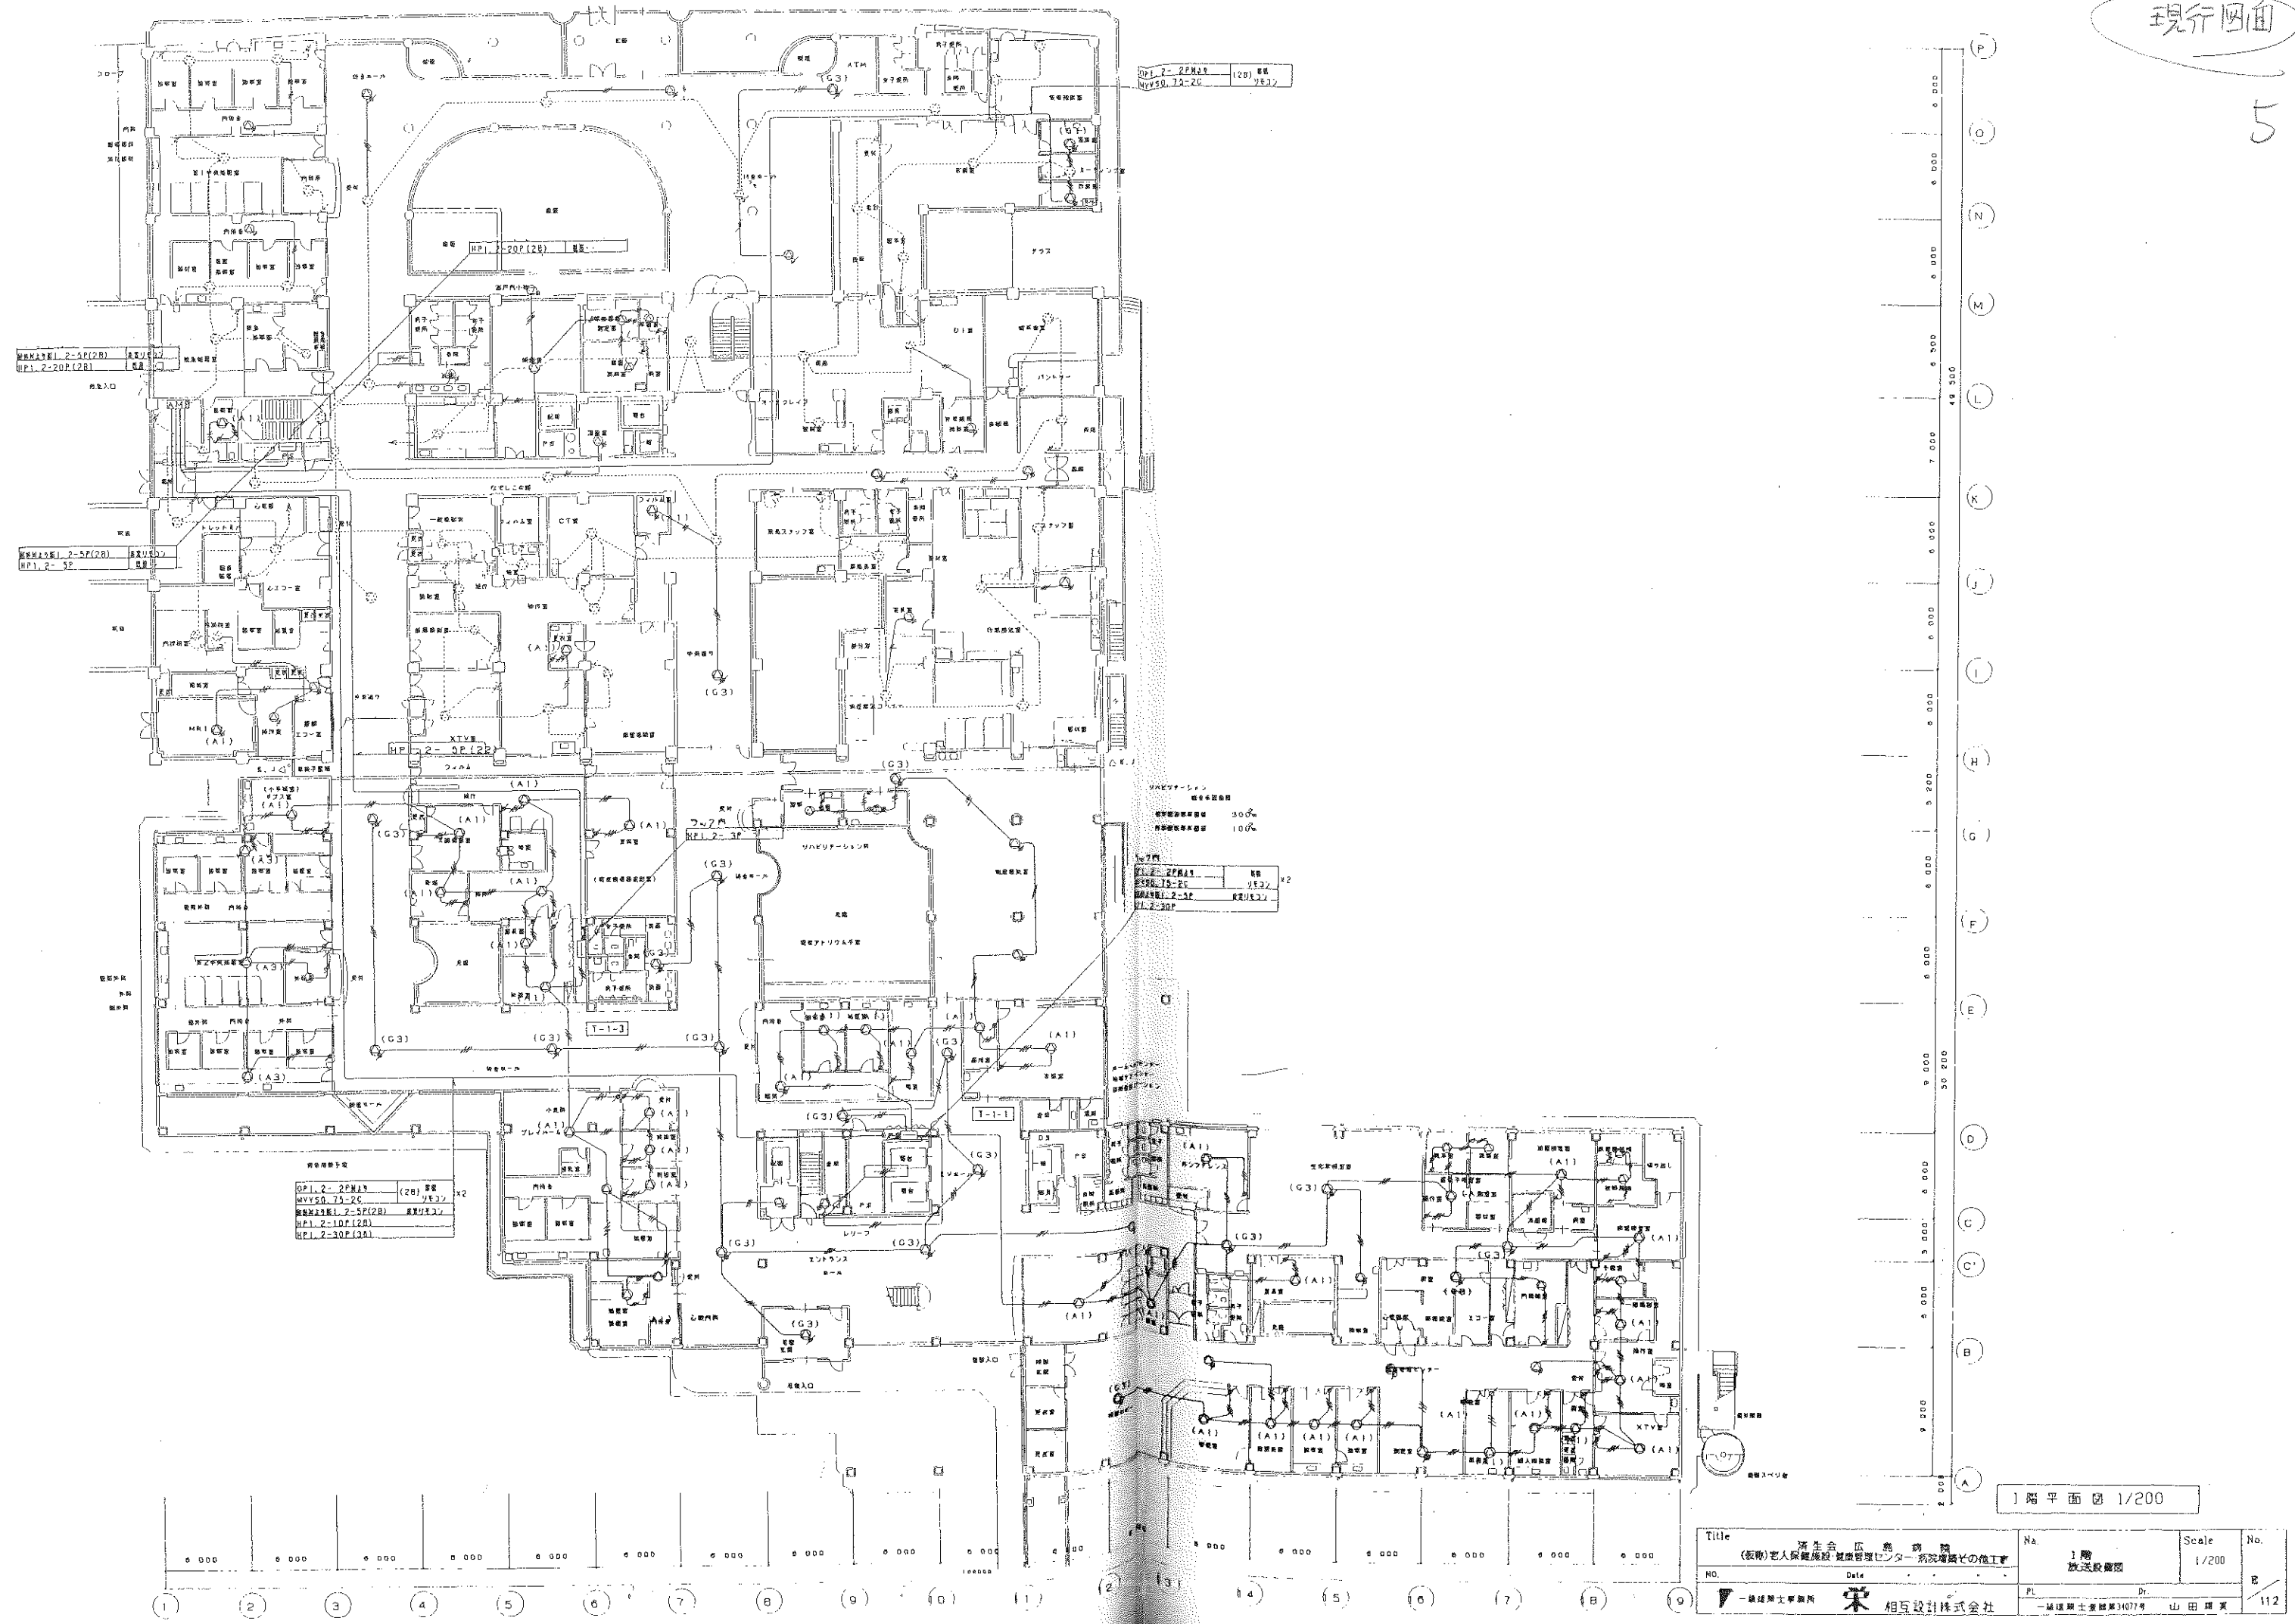

Title (名称) 済生会 広島 病院 老人保健施設 健康管理センター 病院増築その他工事		No. 1階 放送設備図	Scale 1/200	No.
NO.	Date	PL	Dr.	図 112
一級建築士事務所 栄		一級建築士事務所 31077号 山田 博 実		
相互設計株式会社				