特別養護老人ホームたかね荘　2階ﾄｲﾚ、浴室改装工事

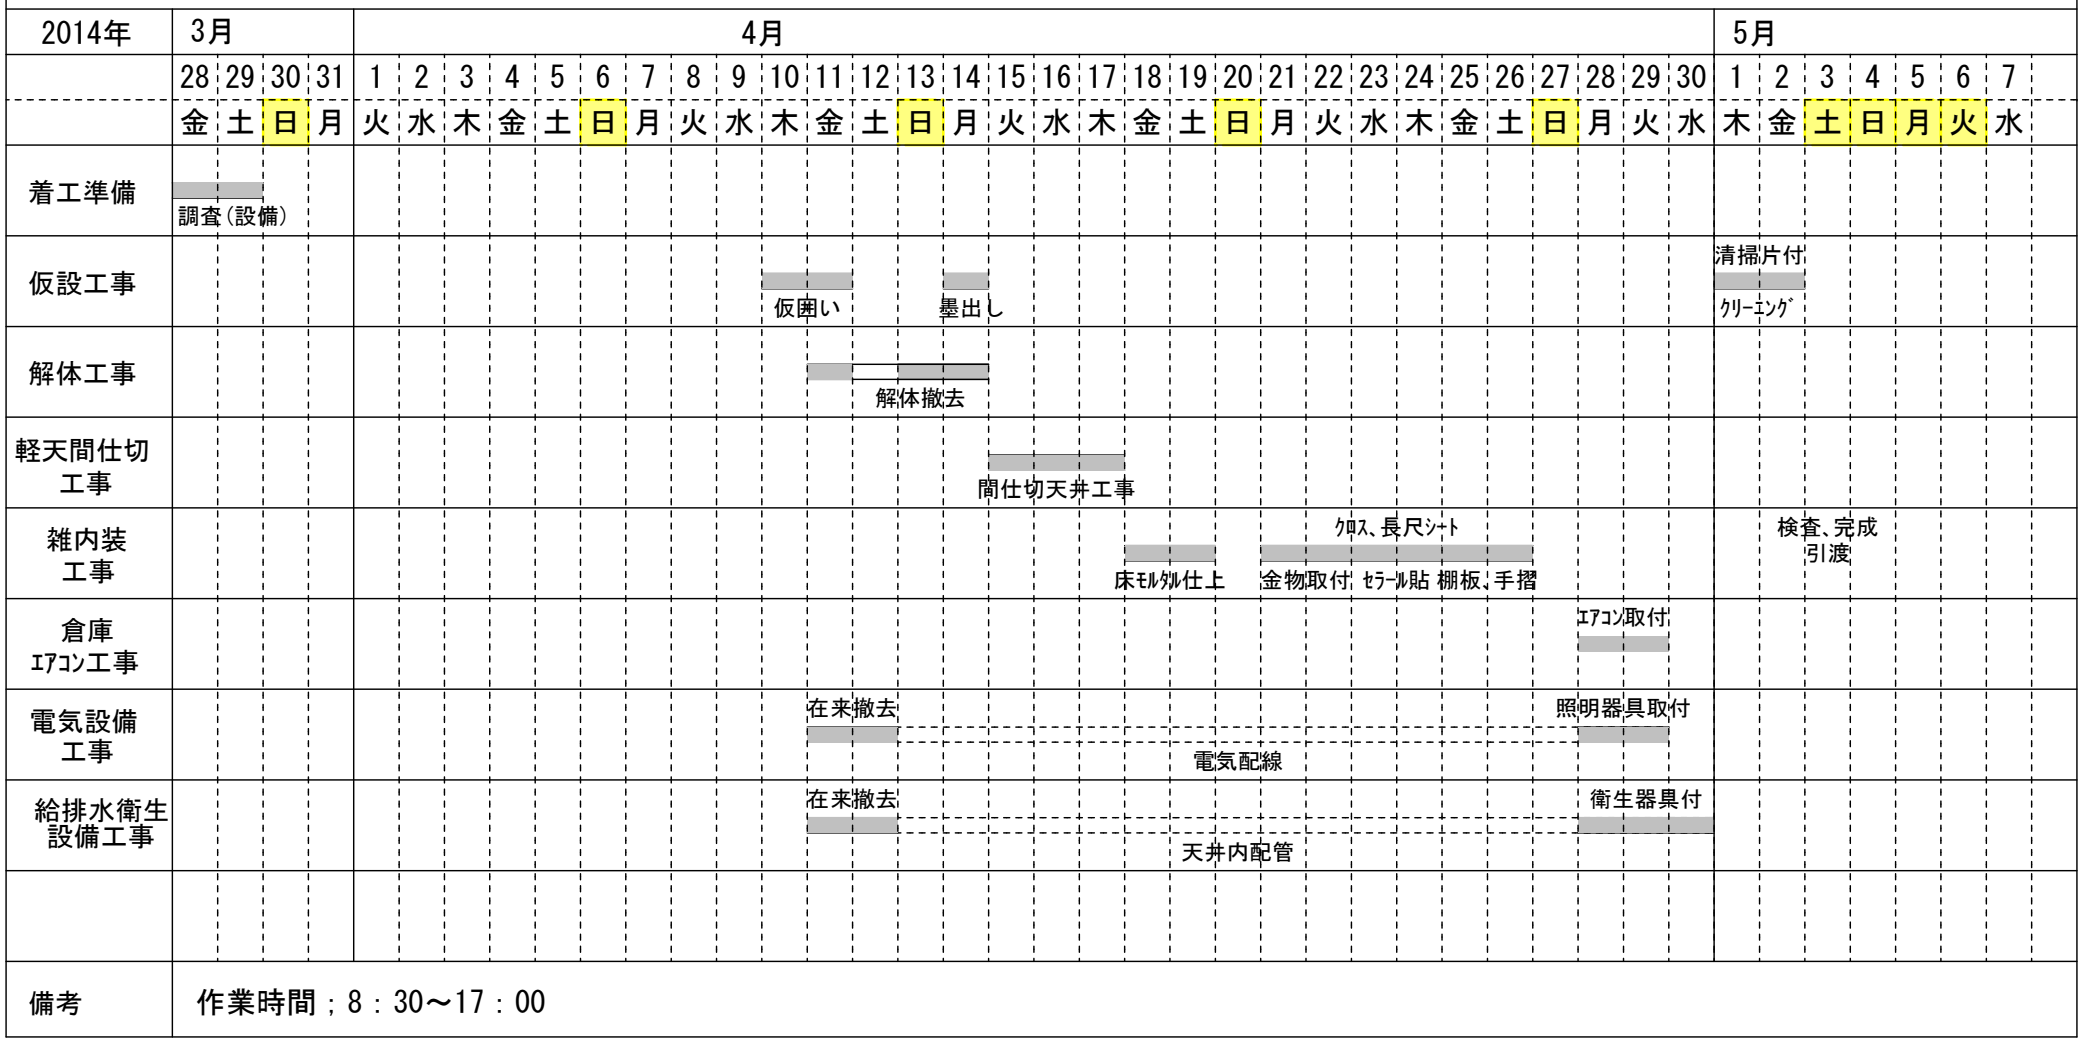

設計・監理　一級建築士事務所 2Plan エス・ツー・プラン

工事名	図名: 全体工程表	作成日: H26.03.13.変更	県知事許可(般-19)第34211号
特別養護老人ホーム たかね荘　2階ﾄｲﾚ、浴室改装工事	縮尺:	現場責任者: 小田 090-8068-9696	株式会社小田建設 広島市東区牛田本町3-2-20 TEL/FAX(082)227-3422